


TRÄGERHAUS Hamm


Kleine Alleestraße / Schwarzer Weg Hamm




EG

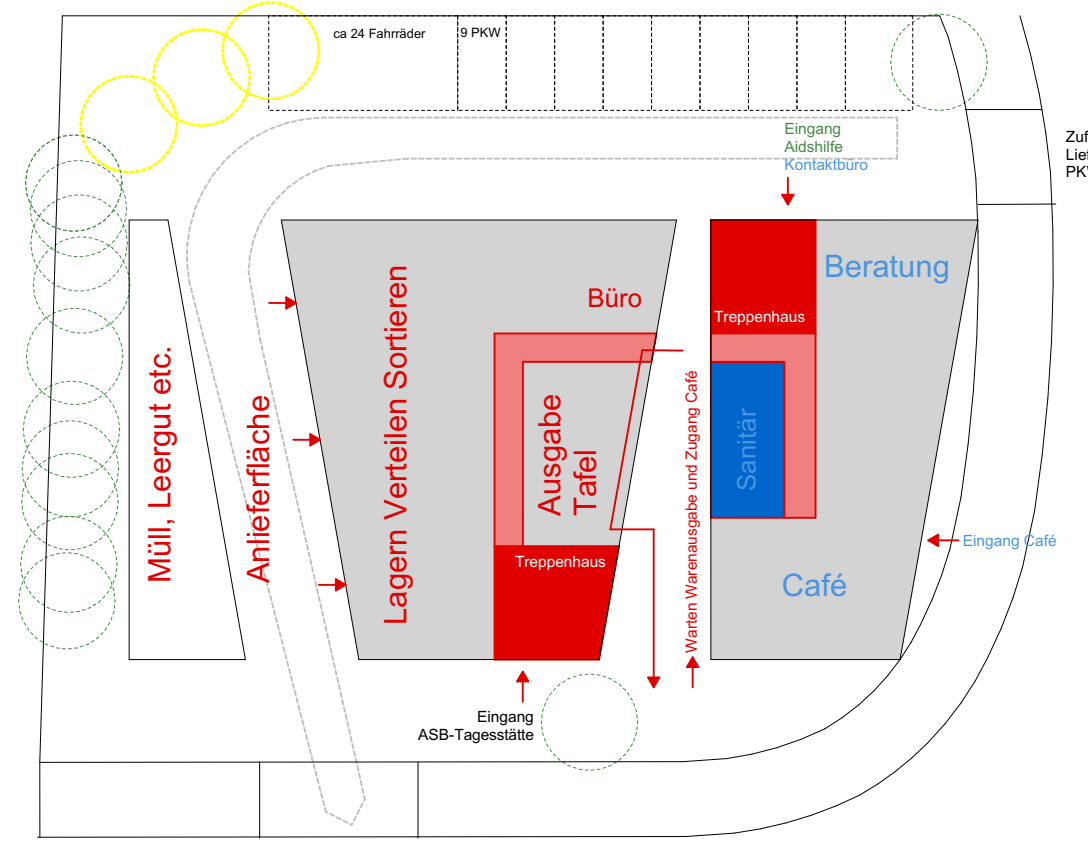


2. OG

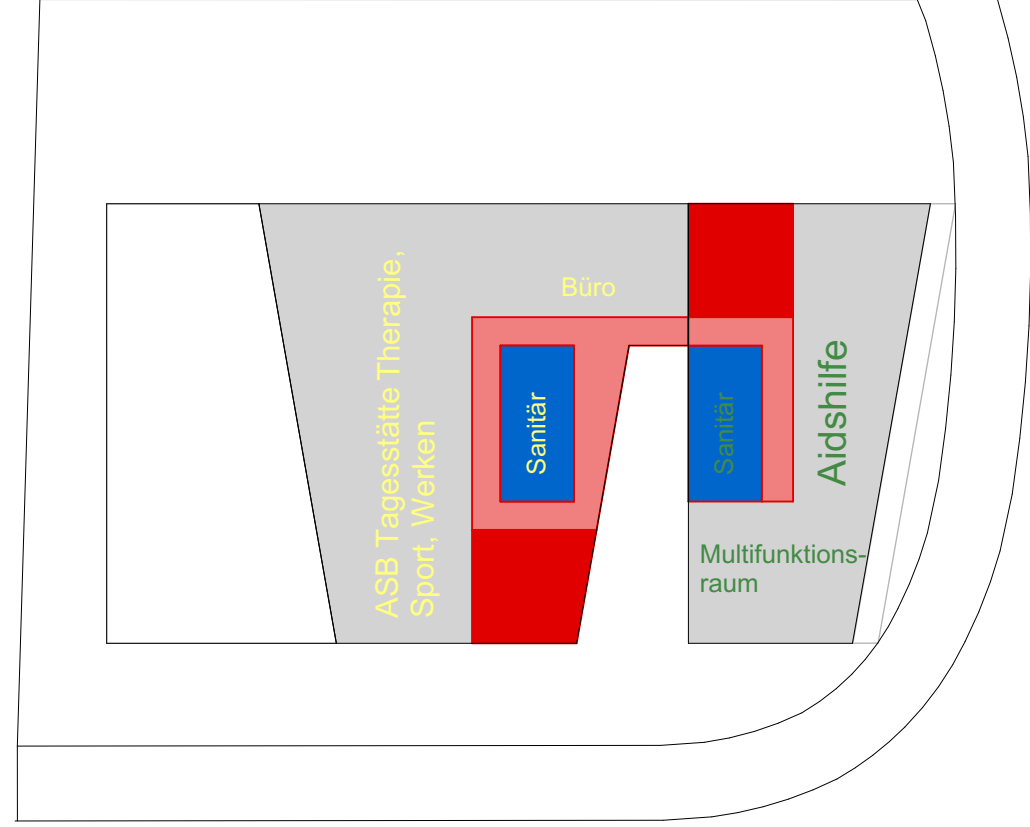


1. OG

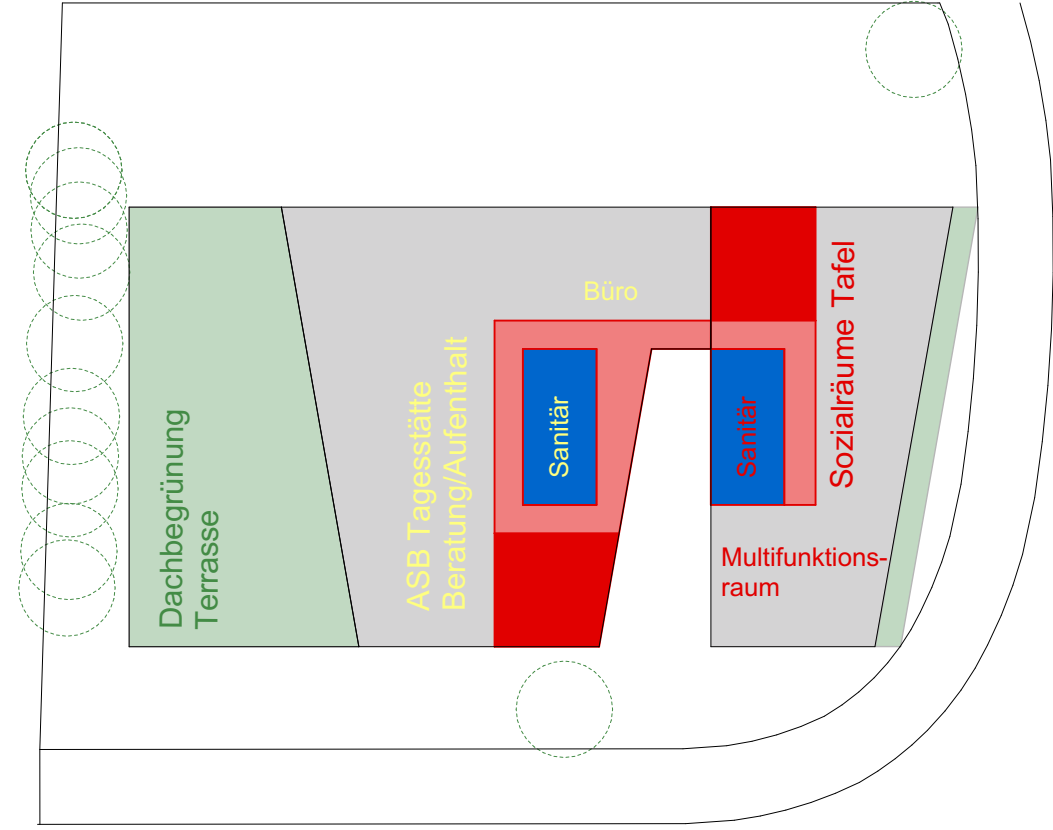

3. OG

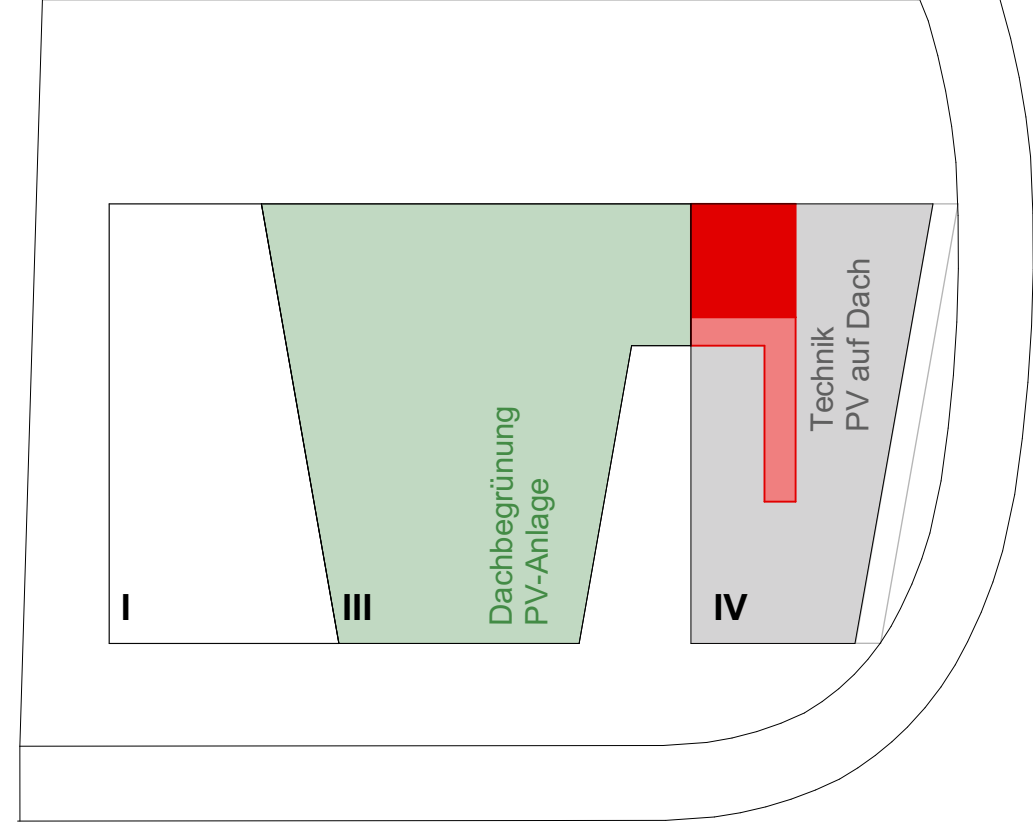

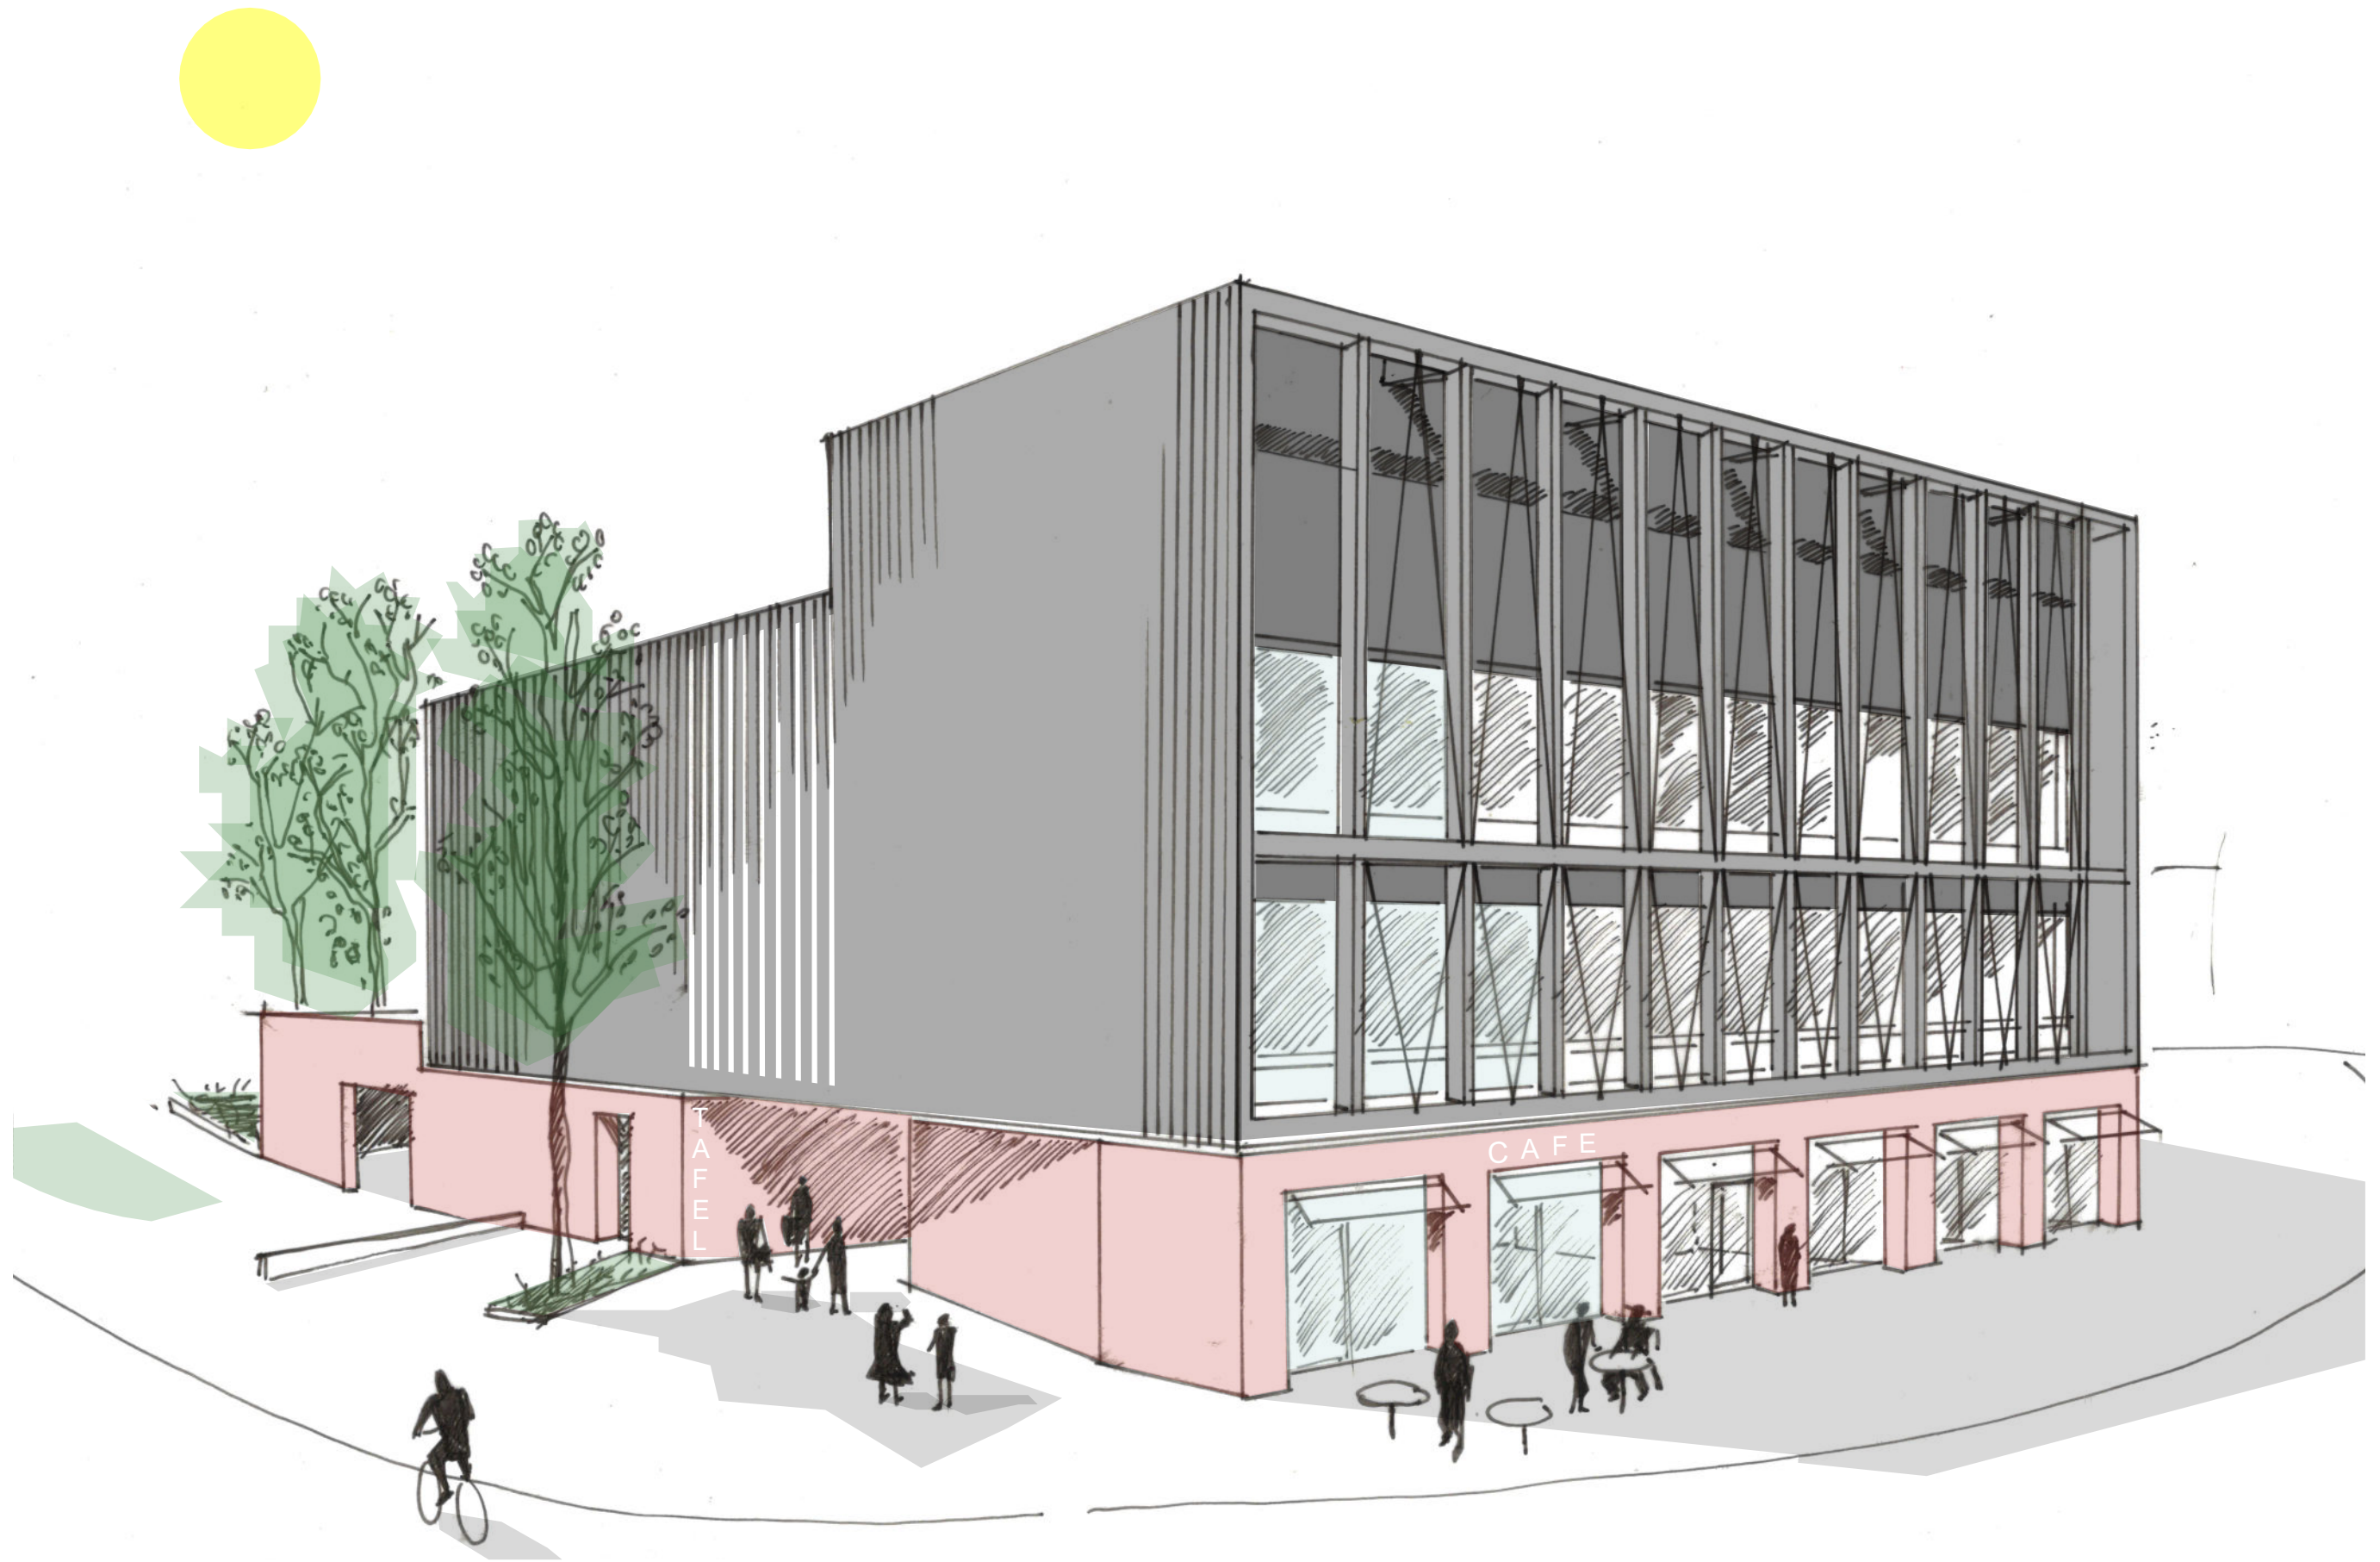

TRÄGERHAUS HAMM Ansichtsskizze Süd-Ost

Plangröße: DIN A3
Maßstab: 1:50
Leistungsphase: 2 Vorentwurf
Stand: 21.07.2023

Partnerschaft mbB
Ludgerstraße 26
48143 Münster
Tel. 0251 9829990
buero@abdelkader.de



TRÄGERHAUS HAMM Ansichtsskizze Süd-West

Plangröße: DIN A3
Maßstab: 1:50
Leistungsphase: 2 Vorentwurf
Stand: 21.07.2023

Partnerschaft mbB
Ludgerstraße 26
48143 Münster
Tel. 0251 9829990
buero@abdelkader.de


- TAFEL
- CAFE/ BERATUNG
- ASB
- AIDSHILFE
- TECHNIK



- TAFEL
- CAFE/ BERATUNG
- ASB
- AIDSHILFE
- TECHNIK



- TAFEL
- CAFE/ BERATUNG
- ASB
- AIDSHILFE
- TECHNIK

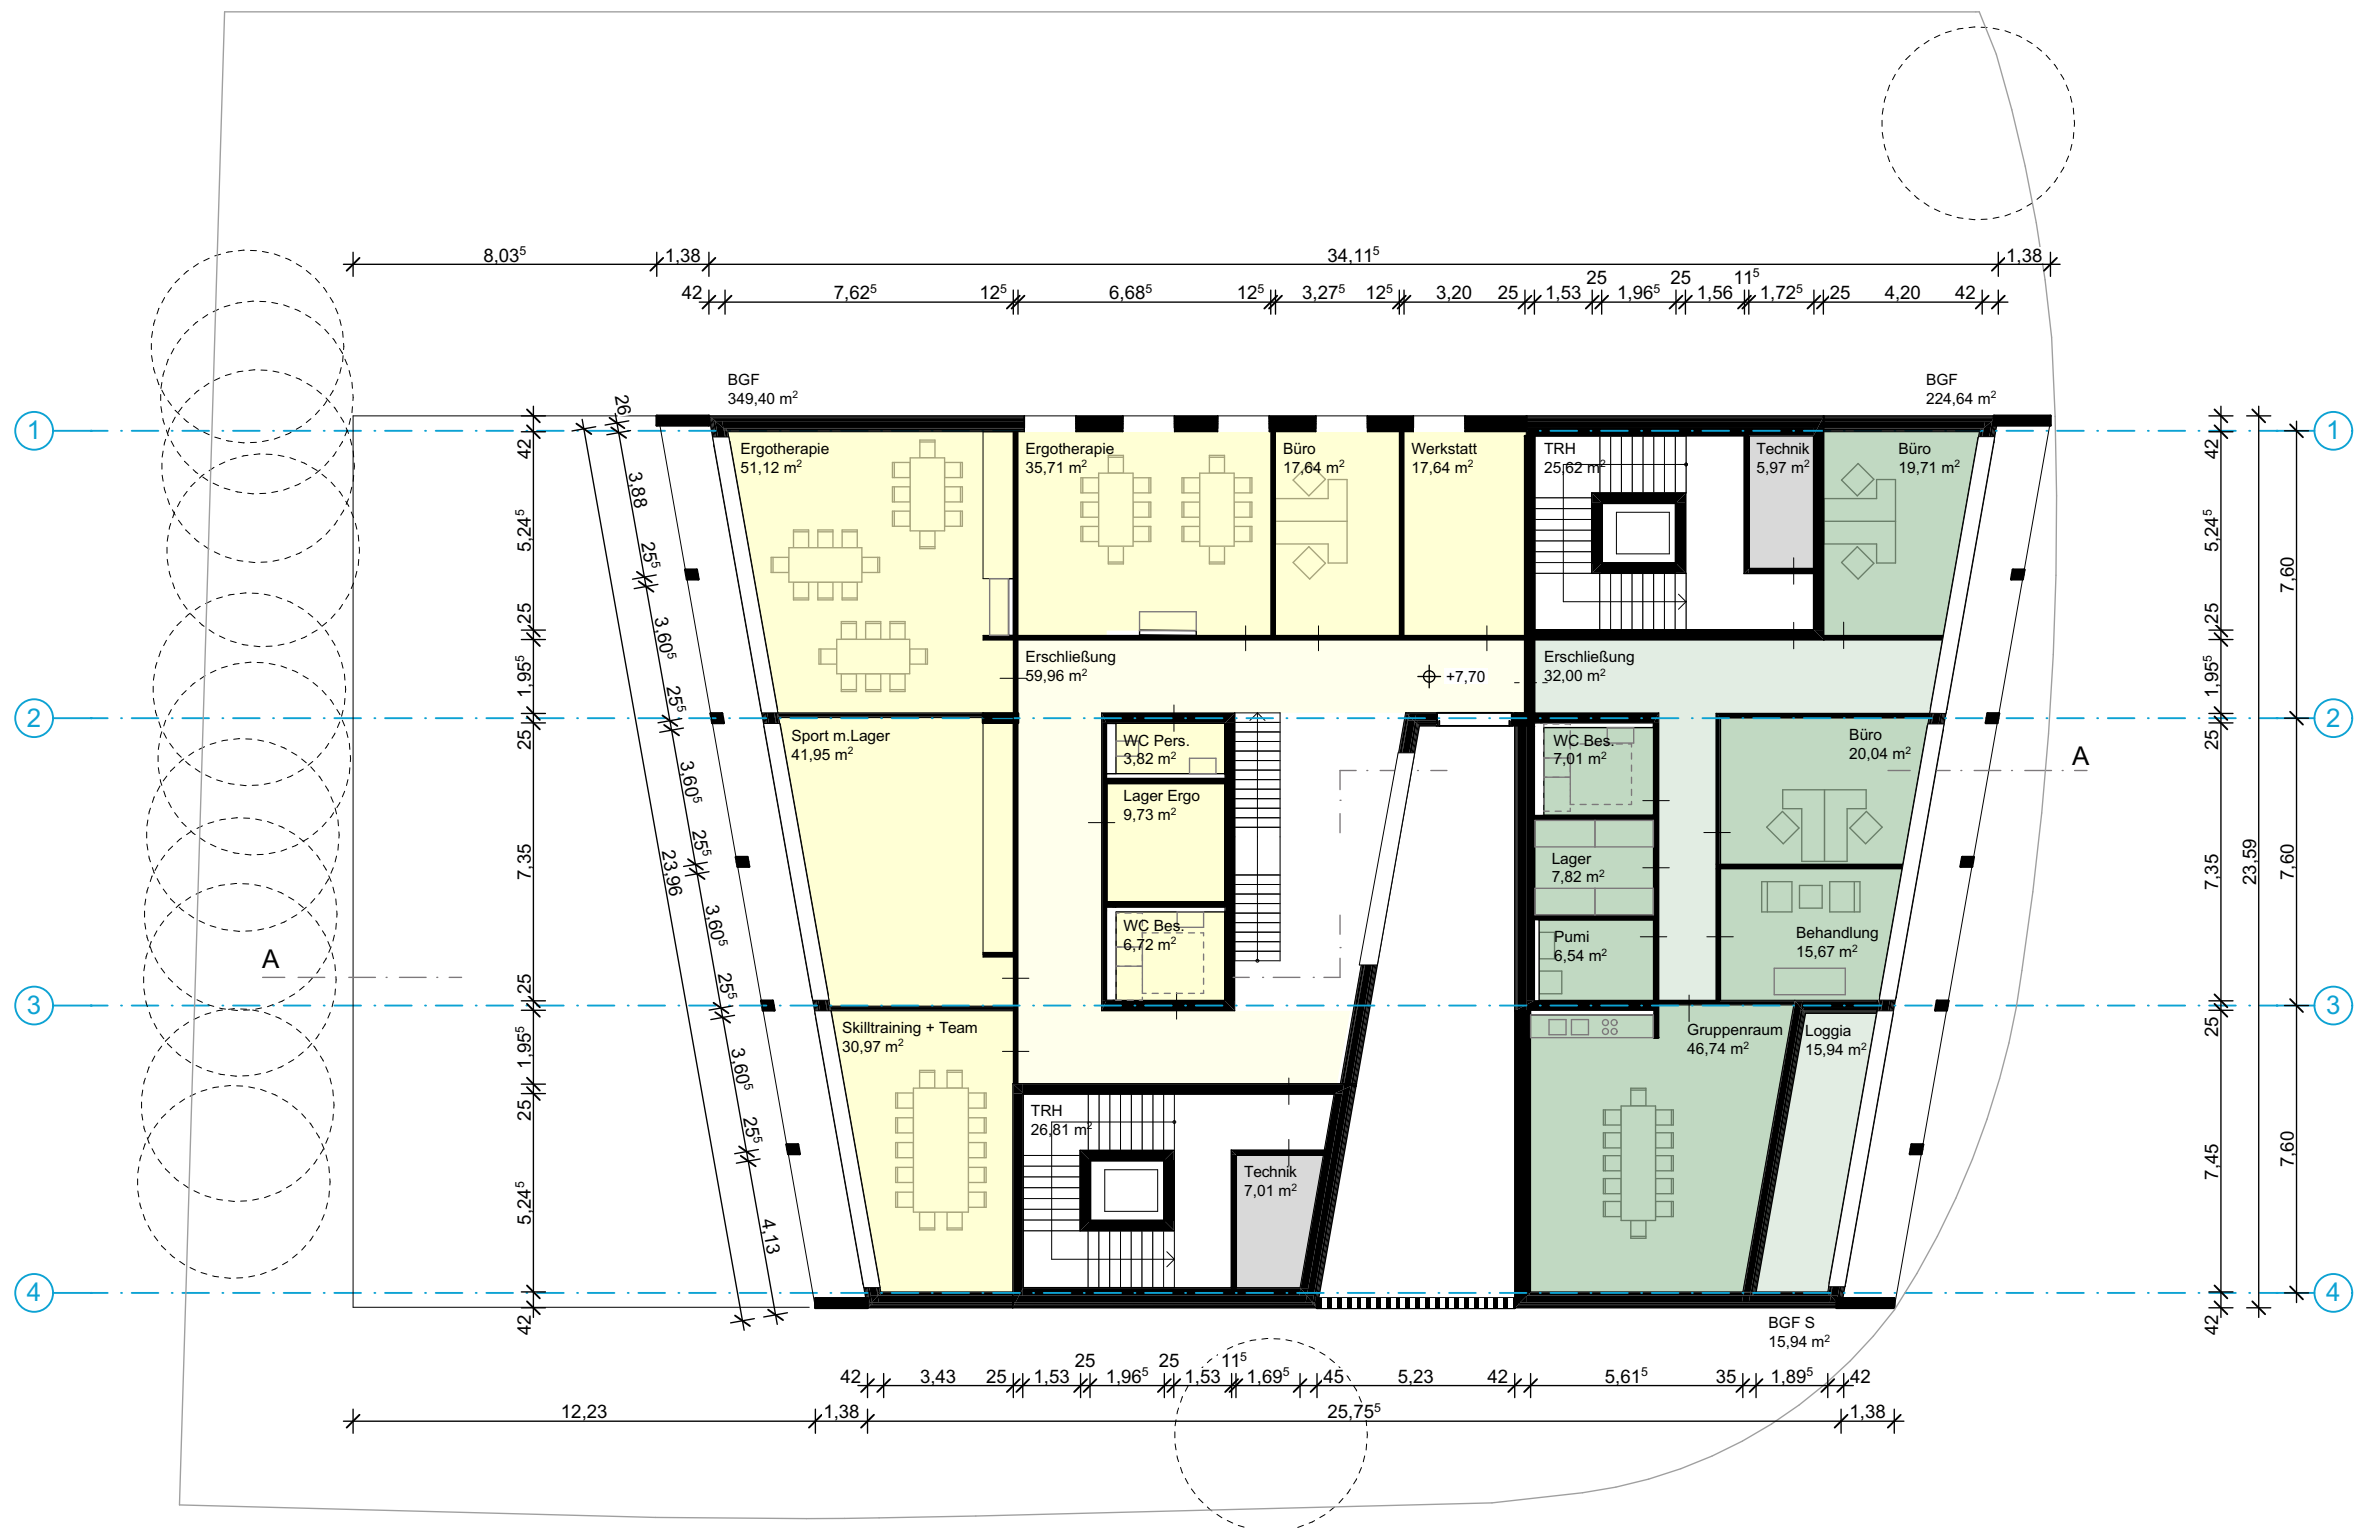

- TAFEL
- CAFE/ BERATUNG
- ASB
- AIDSHILFE
- TECHNIK

